


Załącznik nr 2

Plan lokalizacji Restauracji

(Parter)

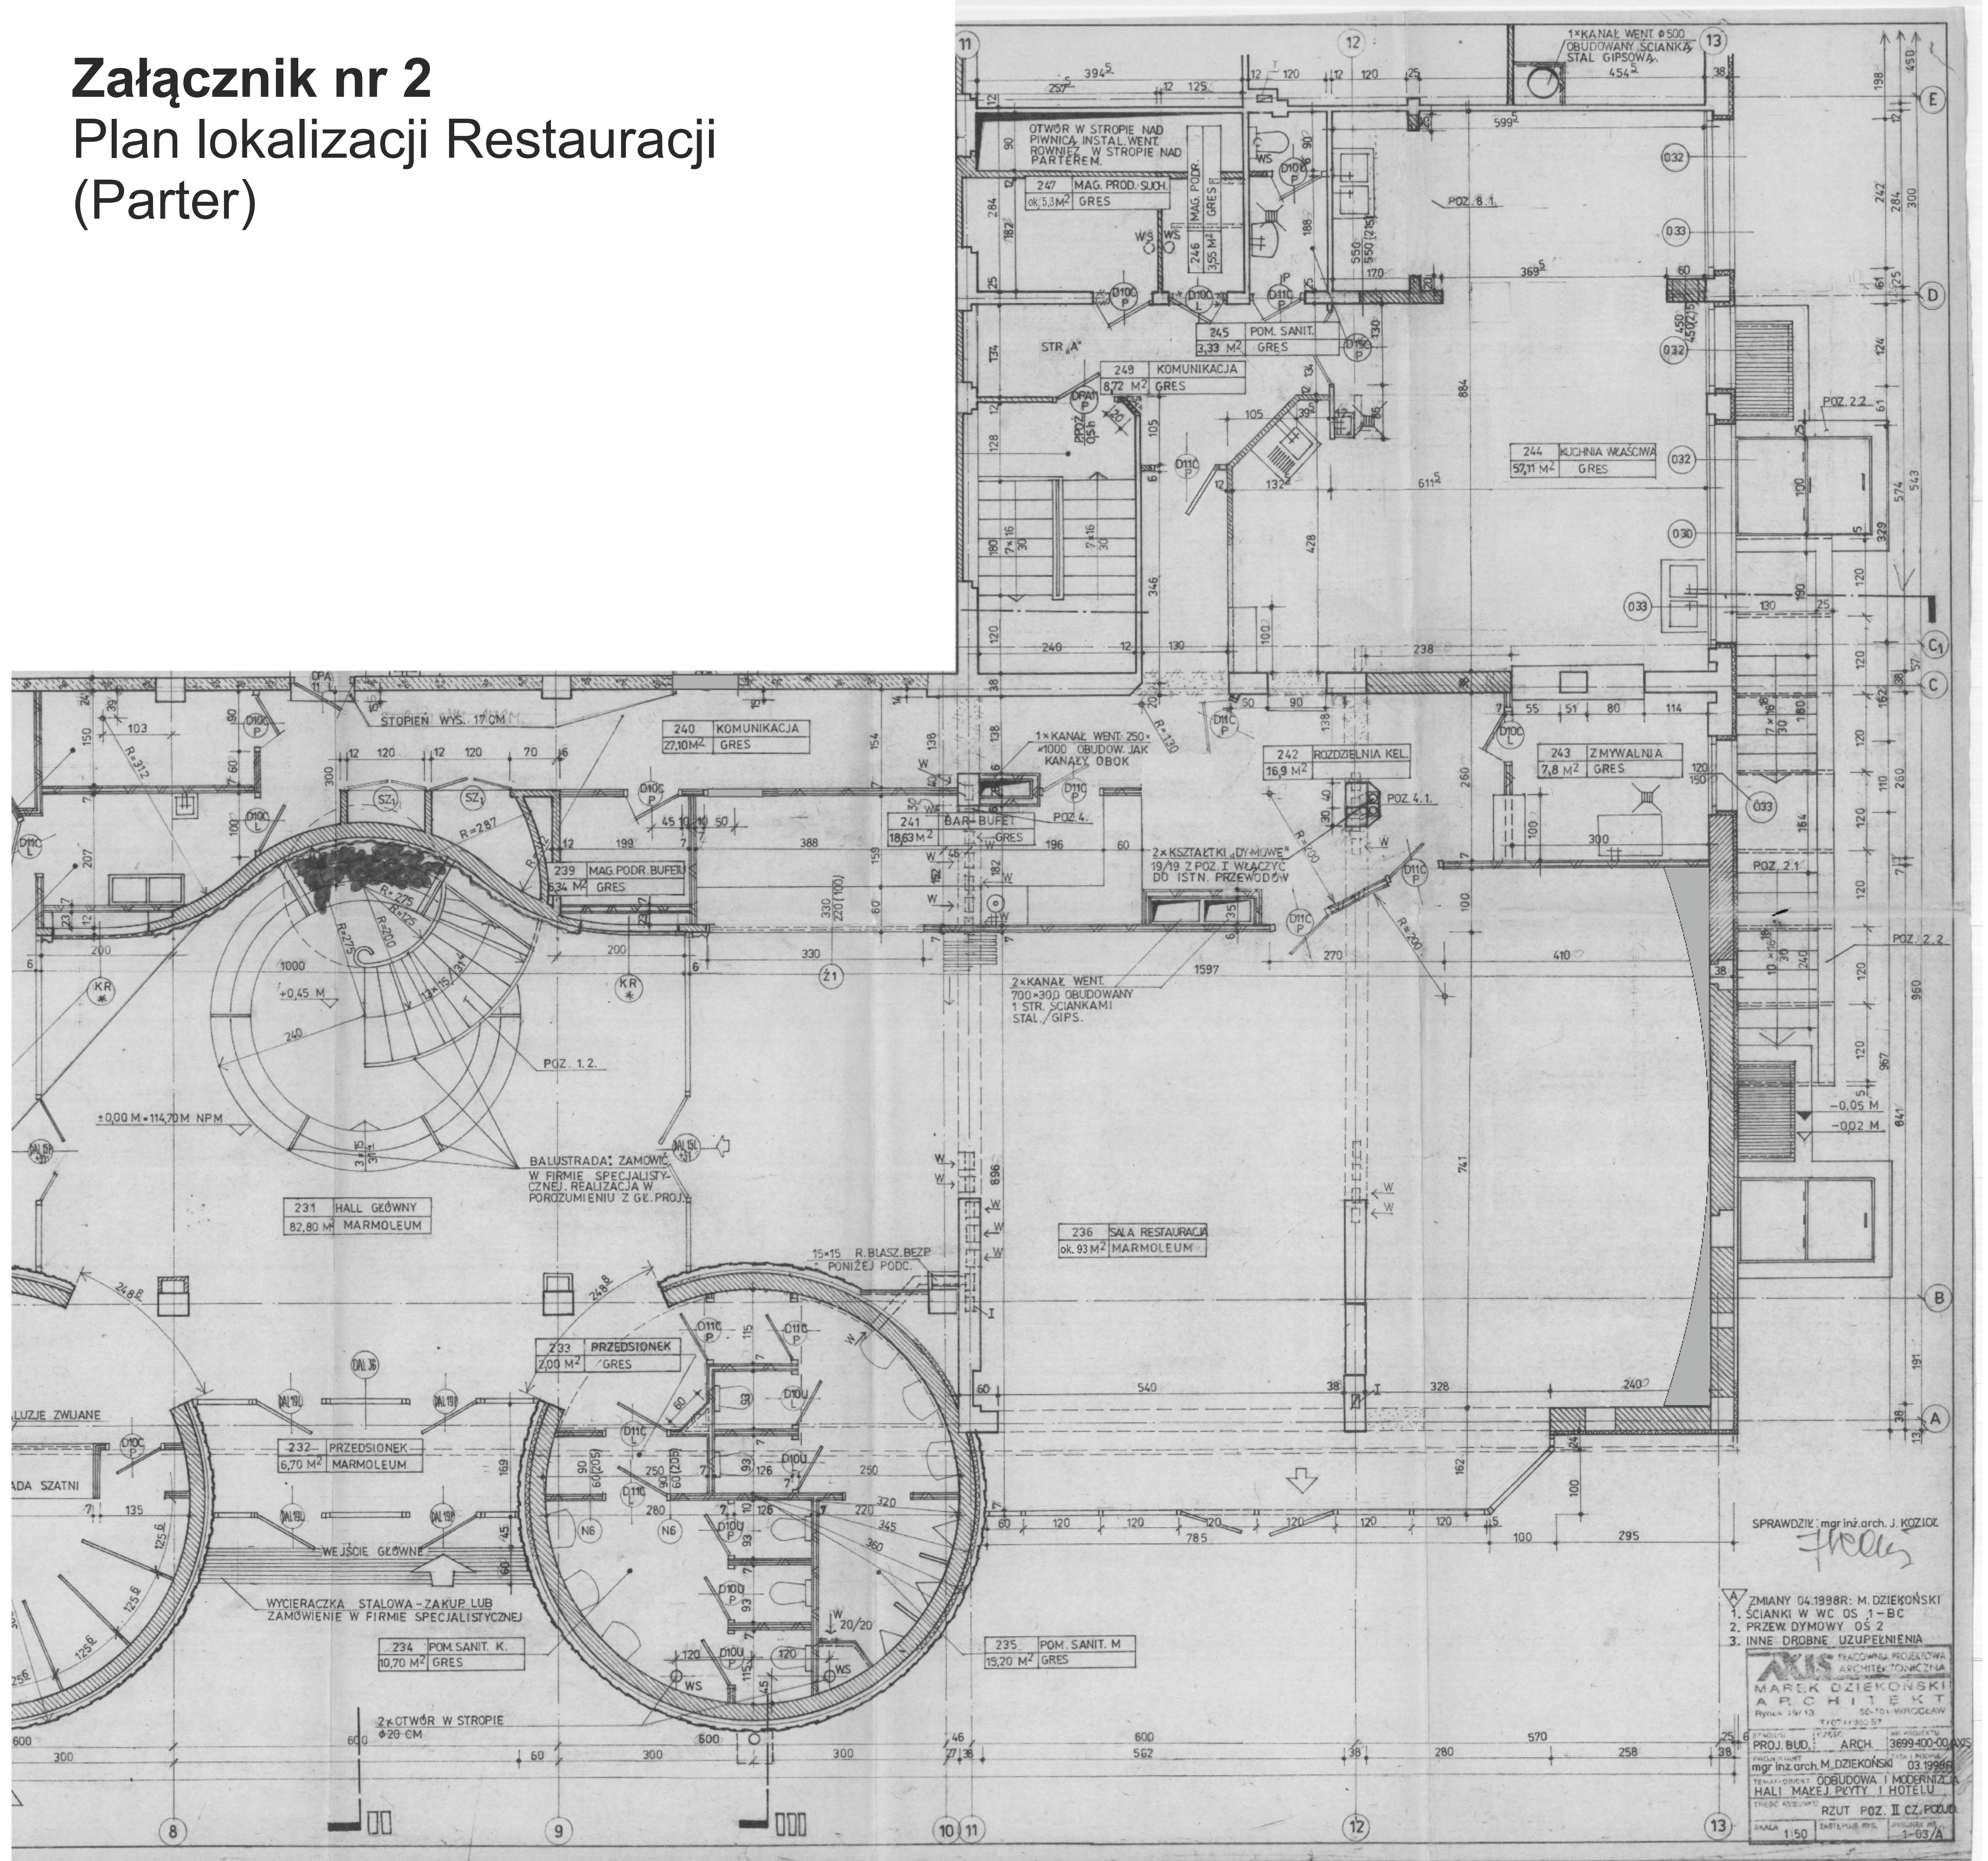

Planowane wejście techniczne

