


Załącznik nr 3
Plan lokalizacji
Pomieszczeń socjalno-magazynowych
(Poziom -1)

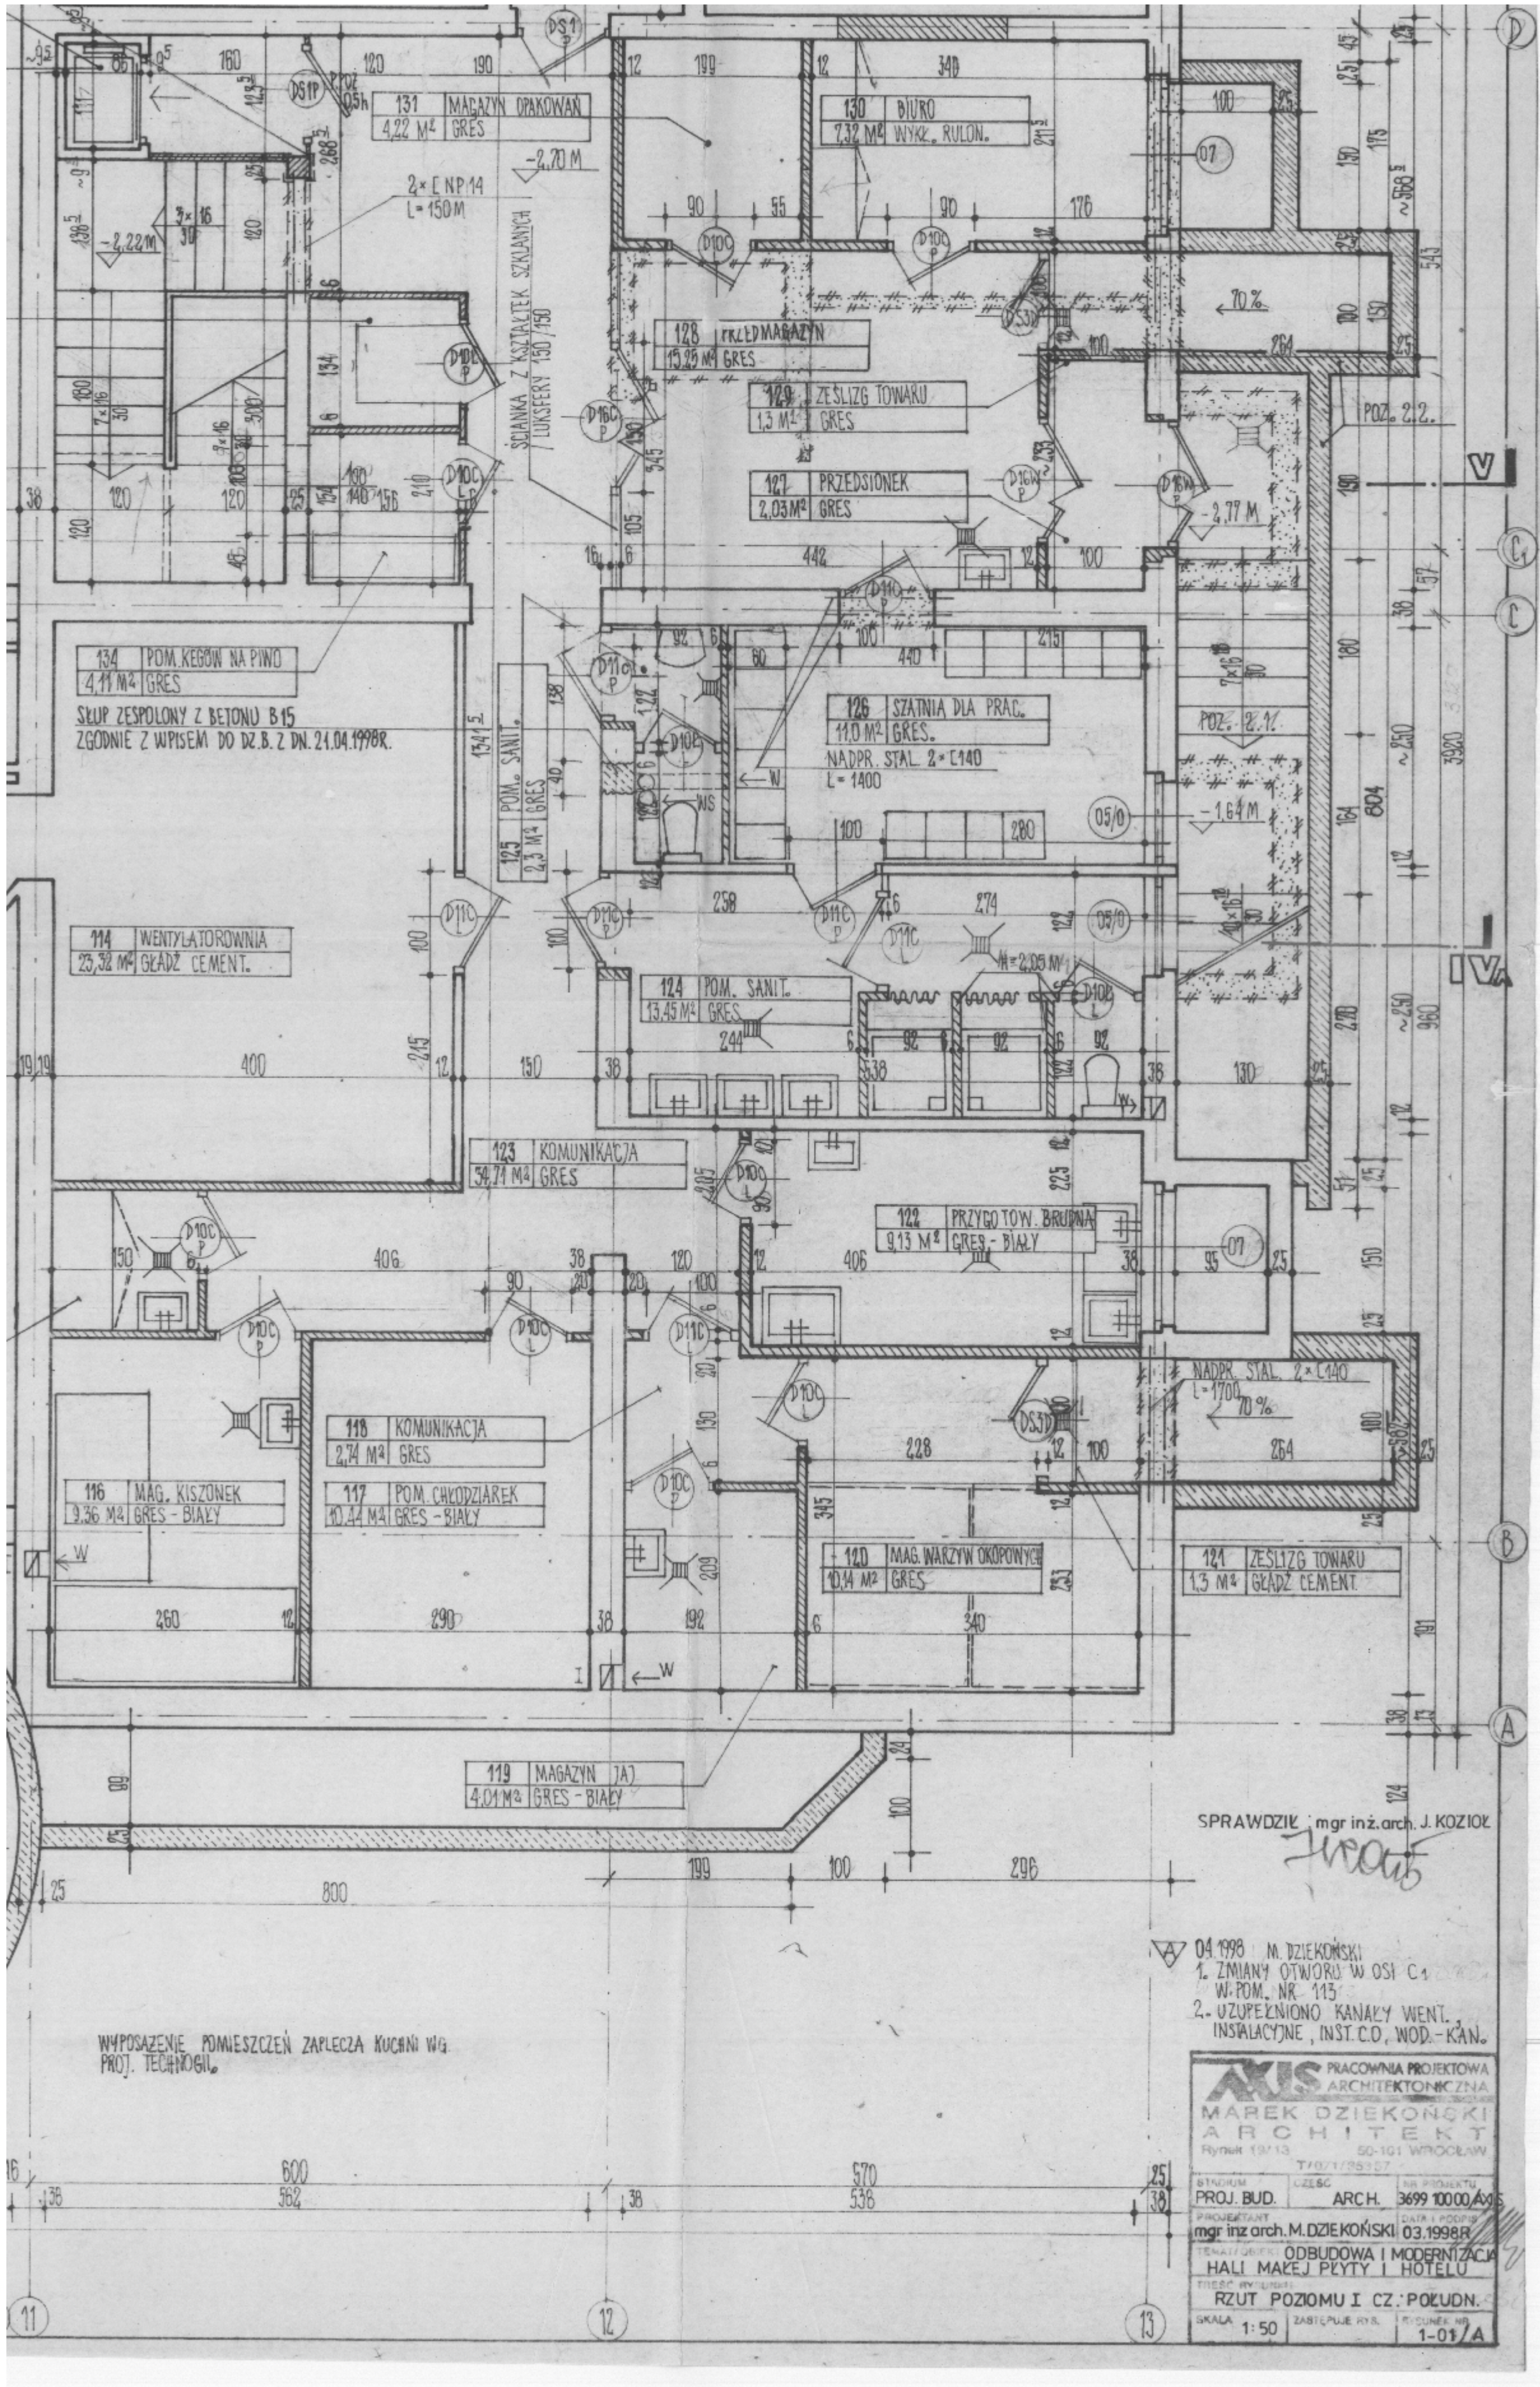


Zaplecze Poziom -1

schody - zejście z zaplecza
restauracji na poziomie 0

zaplecze
poziom -1

pomieszczenie techniczne

istniejące
wejście
z zewnątrz
budynku

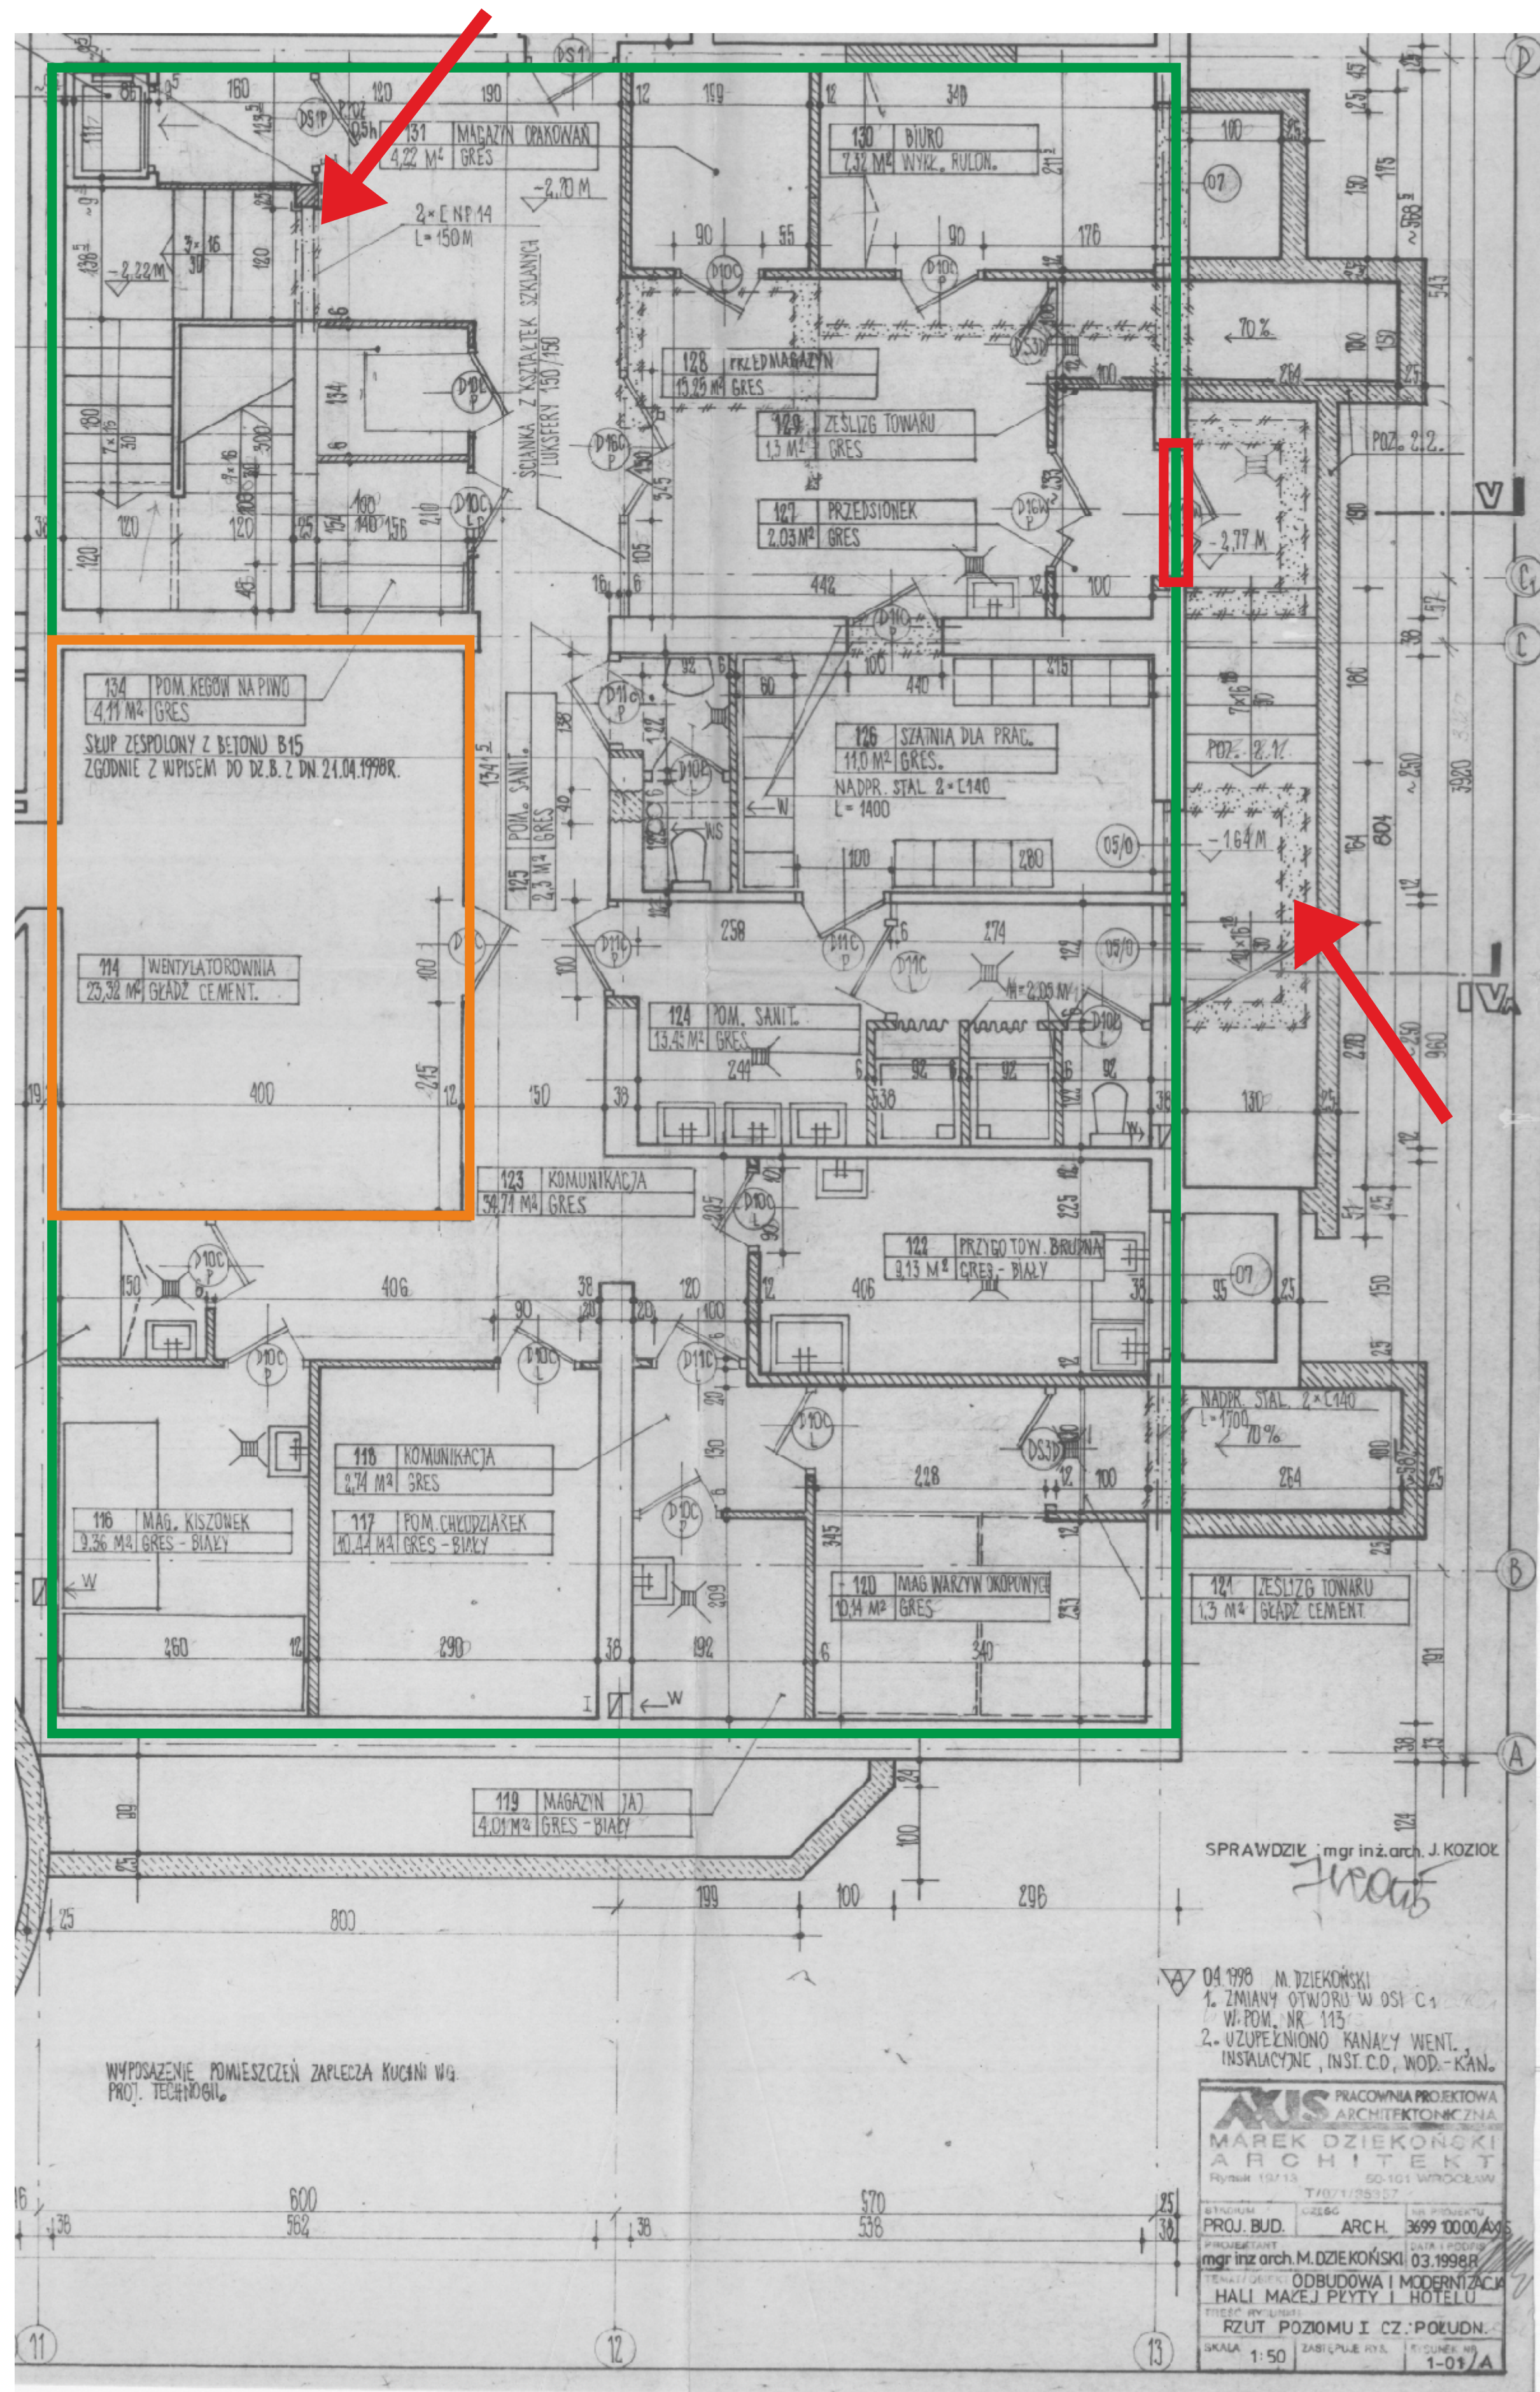

schody - wejście z zewnątrz budynku